



## Verkehrsregelung während der Überbauung Gänsebergstrasse

Gemäss dem aktuellen Informationsstand wird die Überbauung Gänsebergstrasse (Bauherrschaft Alfred Müller AG) anfangs März 2024 starten und Mitte 2026 abgeschlossen sein. Rund zwei Wochen vor Baubeginn werden durch die Bauherrschaft vor Ort Info-Tafeln aufgestellt.

Bezüglich Verkehrsregelung für den Langsamverkehr (Fussgänger, Schüler, Velofahrer), Zubringer und motorisierter Individualverkehr wird folgende Wegführung ab Baubeginn signalisiert (**siehe Pläne**).

- 1 Fussgängerroute mit Treppe, nicht hindernisfrei (grün):** Das Trottoir an der Hauptstrasse bleibt zugänglich. Der Weg führt über eine Treppe zum Gänsebergschulhaus und weiter.



Temporäre Sperrungen (**Fussgängerroute 1**), durch die Bauarbeiten, sind möglich. Diese werden jeweils frühzeitig publiziert und signalisiert.

- 2 Langsamverkehrsweg, hindernisfrei (orange):** Das äussere Trottoir vor der Migros und das Trottoir auf der gegenüberliegenden Strassenseite (baustellenseitig) werden gesperrt, der Fussverkehr wird unter der Laube der Migros mit Bodenmarkierung gekennzeichnet und bis zum bestehenden Trottoir an der Gänsebergstrasse geleitet.

➤ Dieser Langsamverkehrsweg (2) bleibt über die gesamte Bauzeit bestehen und offen.

- 3 Sperrung der Gänsebergstrasse:** Während der gesamten Bauzeit wird die Gänsebergstrasse aus sicherheitstechnischen Gründen für den motorisierten Individualverkehr gesperrt. Der Langsamverkehr (*zu Fuss, auf Rädern oder Rollen, angetrieben durch menschliche Muskelkraft, sowie E-Bikes*) bleibt gestattet.

- 4 Umleitung des motorisierten Individualverkehrs:** Der Durchgangsverkehr in Richtung Bahnhofstrasse/Brugerastrasse - Tafers wird während der gesamten Bauzeit via Hauptstrasse umgeleitet.

- 5 Anwohner und Zubringer:** Anlieferungen der Migros sowie die Häuser der Gänsebergstrasse Nr. 4, 6, 8, 10 sind für den motorisierten Verkehr via Hauptstrasse zugänglich. Alle weiteren Anwohner der Gänsebergstrasse sind via Bahnhofstrasse anzufahren.

Bemerkung: Punkt 1 bis 5 bilden das Grundkonzept während der gesamten Bauzeit, es gilt jedoch die jeweilige Signalisation und Markierung vor Ort zu beachten.

Bei Start der neuen Verkehrsführung wird die Polizei vermehrt vor Ort präsent sein, um insbesondere die Schülerinnen und Schüler zu sensibilisieren.

Alle Informationen finden Sie auch unter: [www.duedingen.ch/baustelleninformationen](http://www.duedingen.ch/baustelleninformationen) (Dokumente zum Downloaden).

**Wir danken den Anwohnern und den Verkehrsteilnehmern für die gute Zusammenarbeit und das Verständnis.**

Düdingen, 12.01.2024

# Plan Langsamverkehr - Überbauung Gänsebergstrasse

Massstab: 1:500

unbeglaubigte Plankopie


Erstellt am: 12.01.2024

Gedruckt: [sense.seensemapp.ch](http://sense.seensemapp.ch)

Die gedruckten Daten haben nur informativen Charakter. Es können keine rechtlichen Ansprüche irgendwelcher Art geltend gemacht werden.



2581200

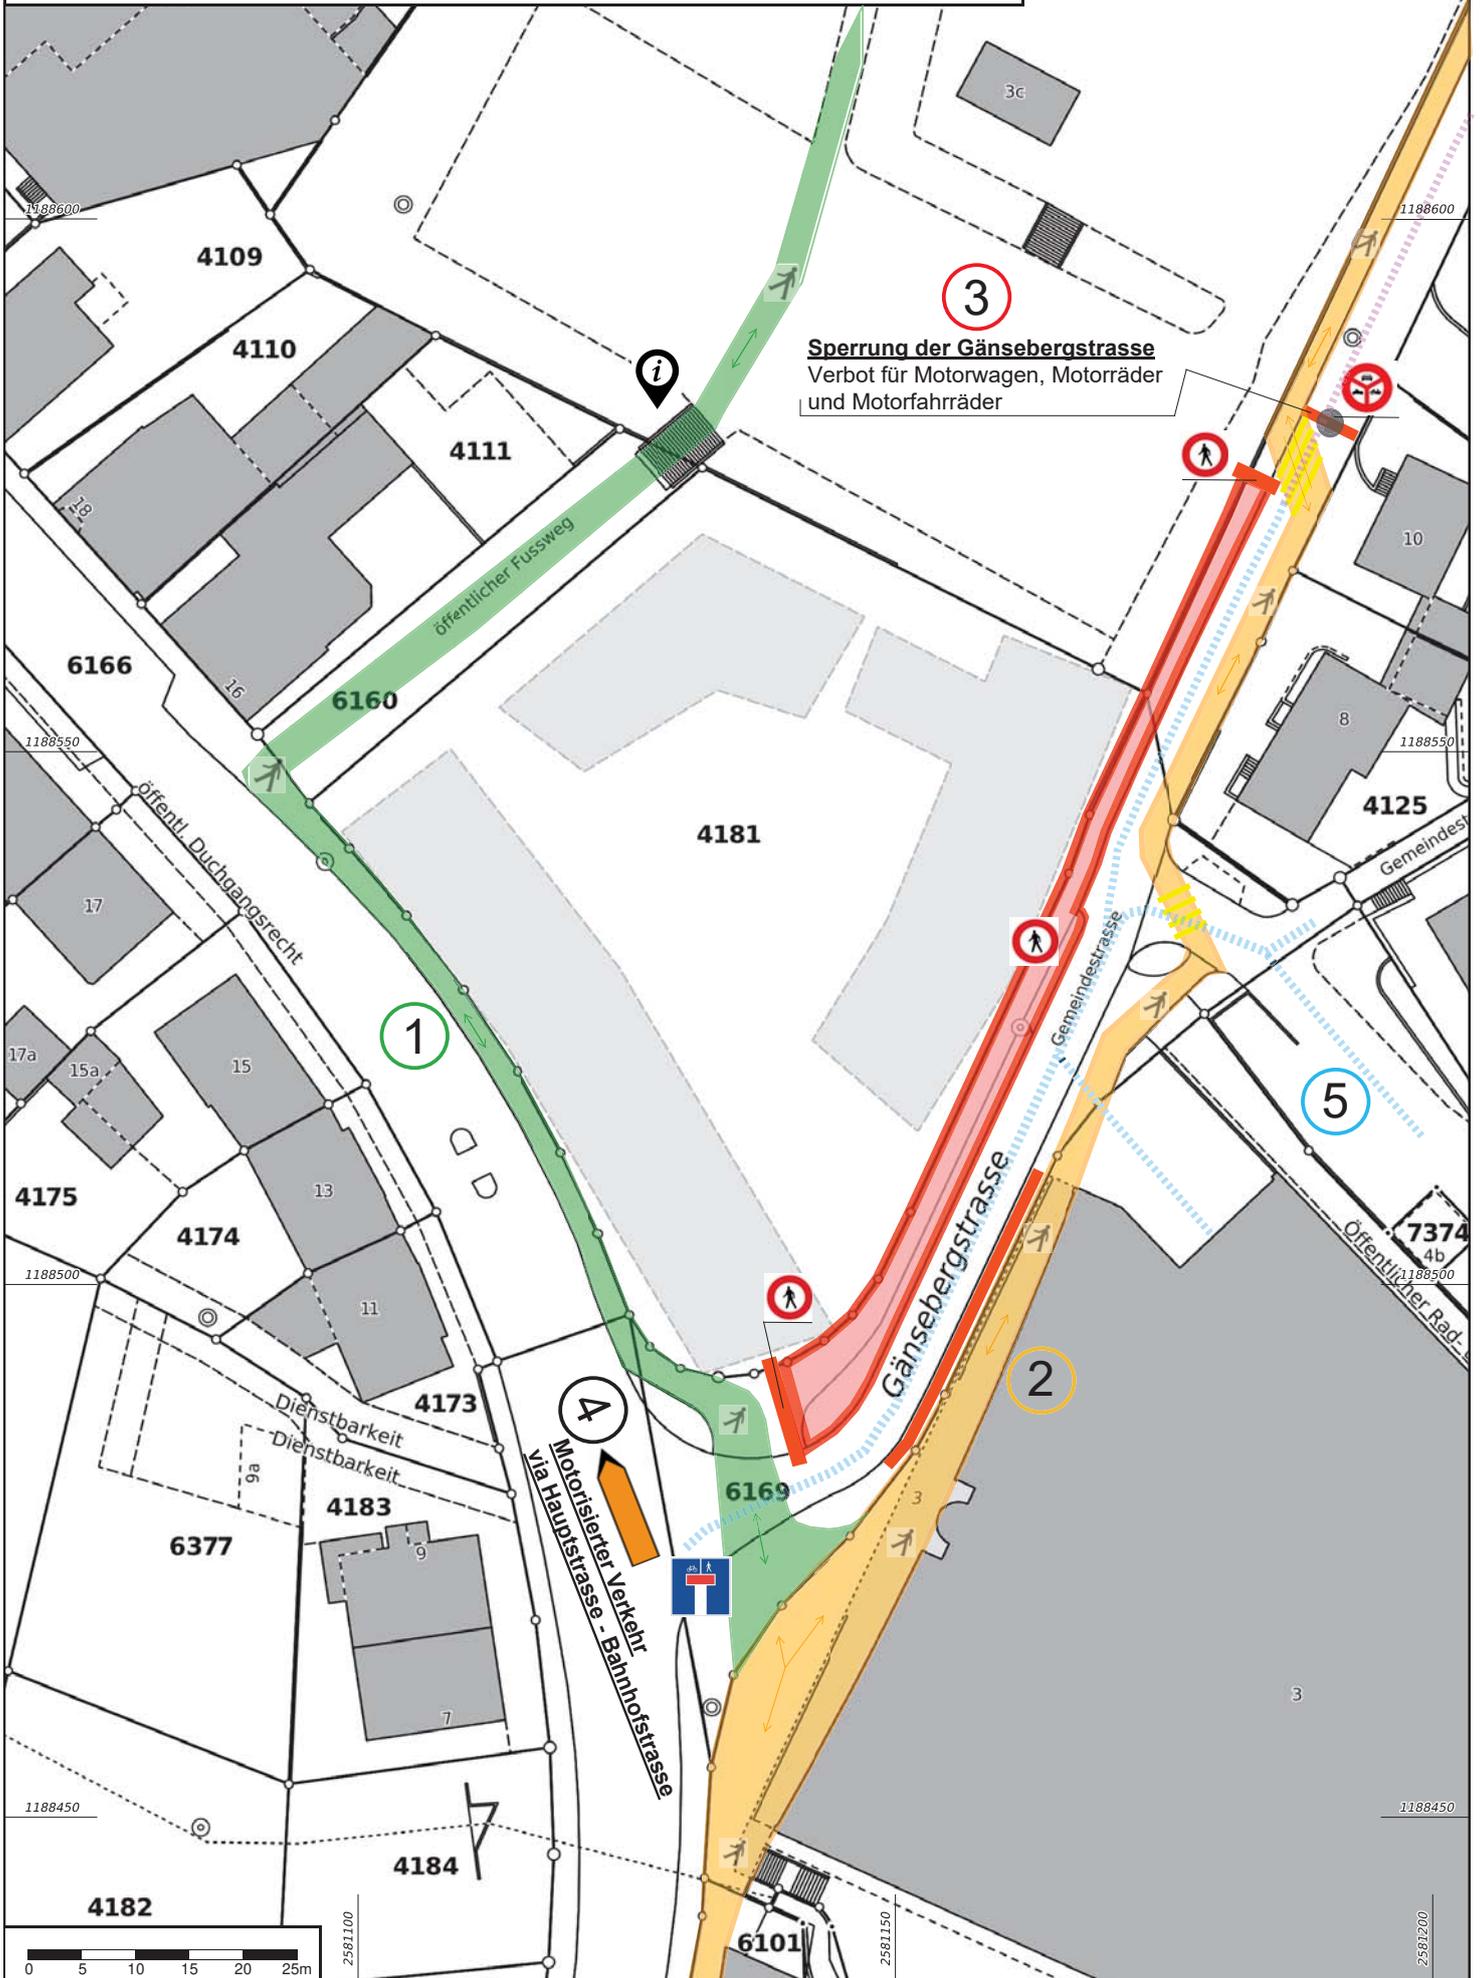

2581200

# Plan Umleitung motorisierter Individualverkehr (4)

Umleitung: orange / Zubringer: blau / Sperrung: rot

Massstab: 1:2500

unbeglaubigte Plankopie

Erstellt am: 12.01.2024

Gedruckt: [sense.seensemapp.ch](http://sense.seensemapp.ch)

Die gedruckten Daten haben nur informativen Charakter. Es können keine rechtlichen Ansprüche irgendwelcher Art geltend gemacht werden.

