

Gemeinde Düdingen


Massstab: 1:5000

unbeglaubigte Plankopie

Erstellt am: 13.08.2024

Gedruckt: sense.seensemapp.ch

Die gedruckten Daten haben nur informativen Charakter. Es können keine rechtlichen Ansprüche irgendwelcher Art geltend gemacht werden.

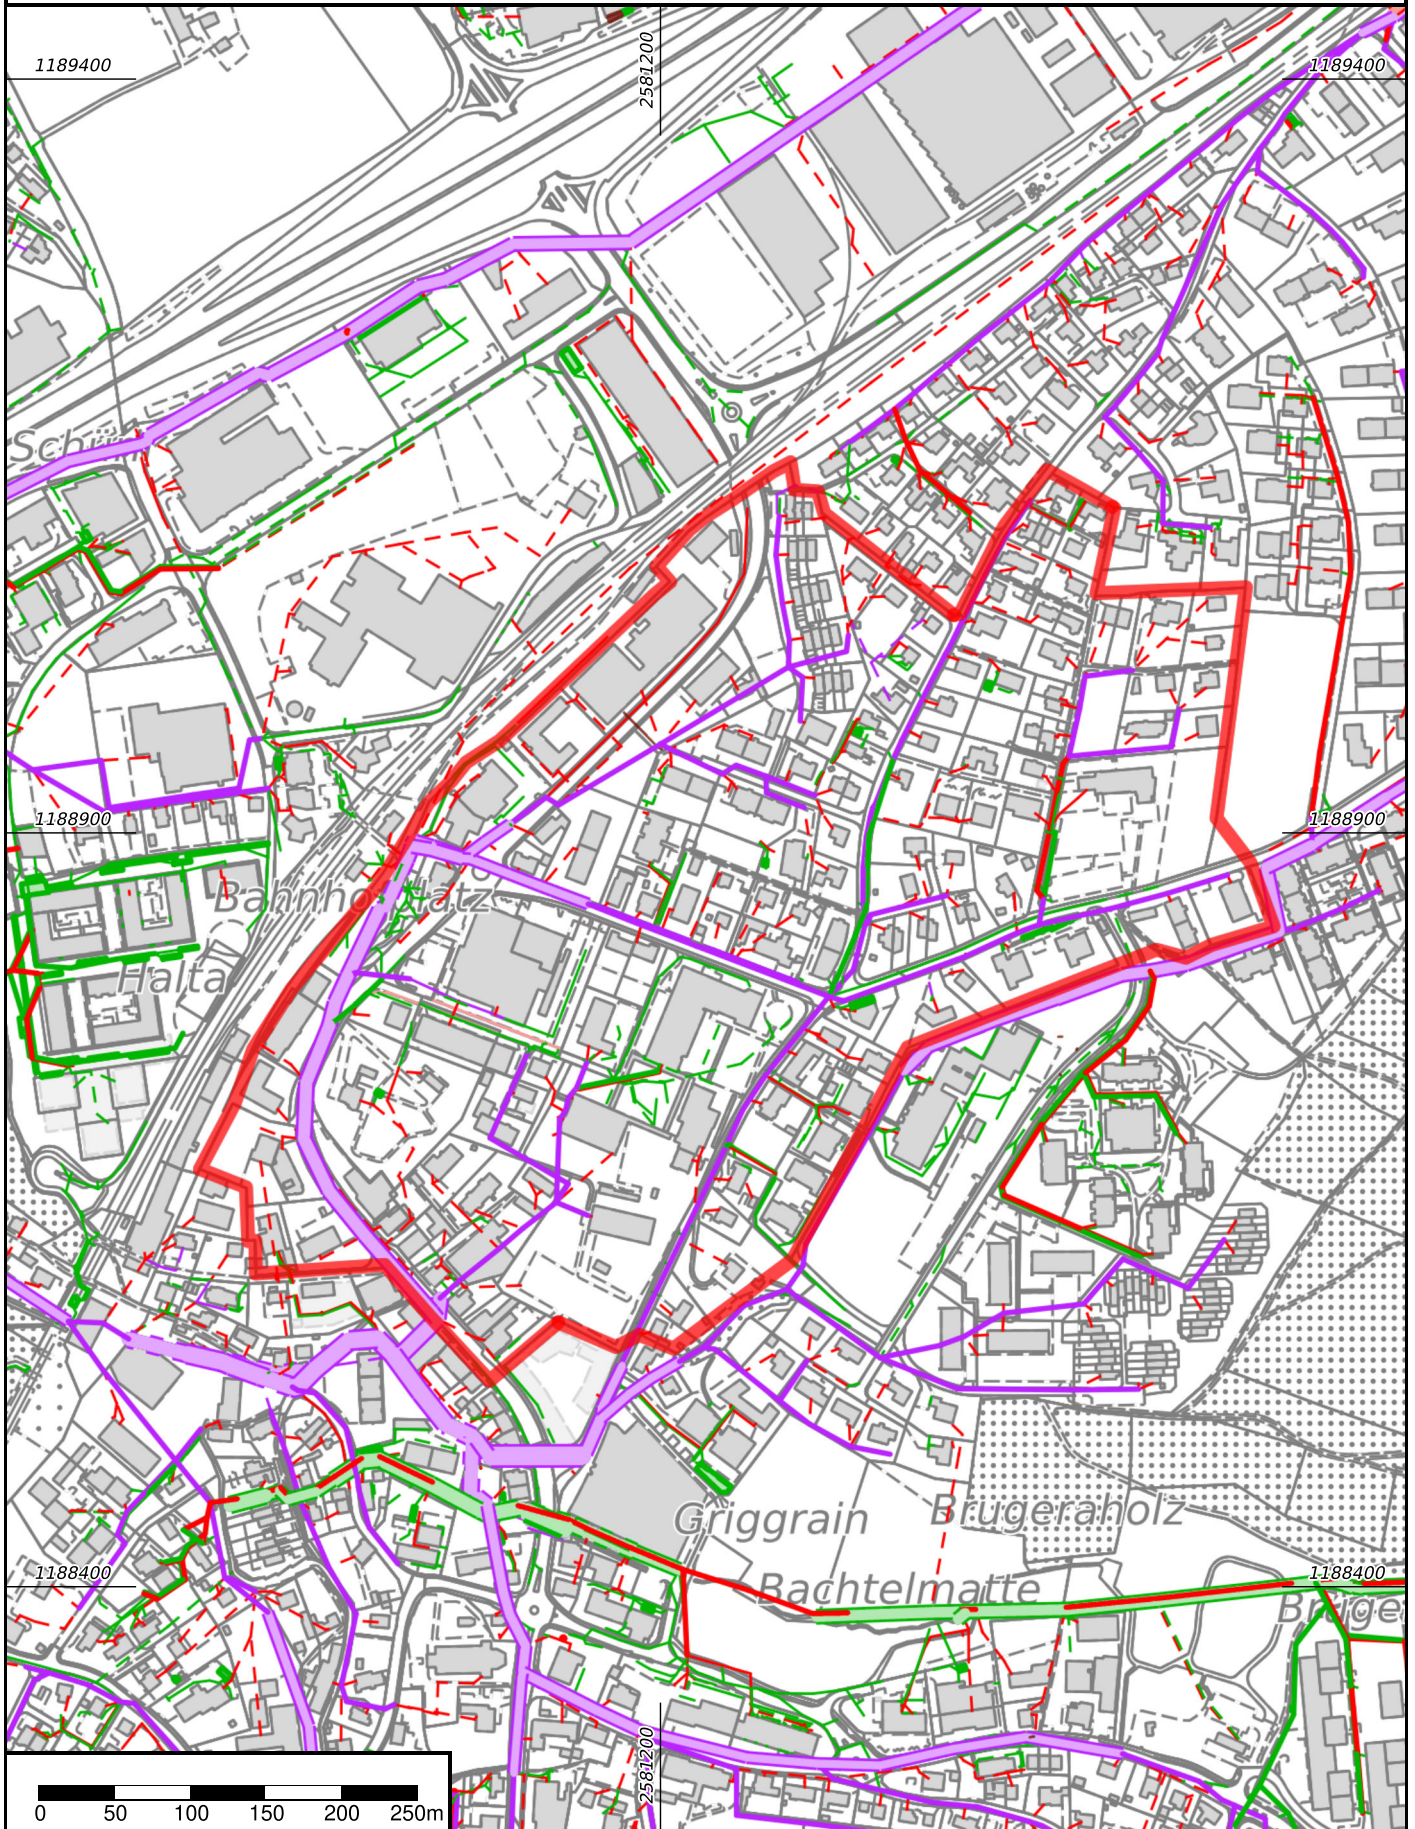

Düdingen Werkleitungen Abwasser

Masstab: 1:25000

unbeglaubigte Plankopie

Erstellt am: 01.10.2024

Gedruckt: sense.seensemaph.ch

Die gedruckten Daten haben nur informativen Charakter. Es können keine rechtlichen Ansprüche irgendwelcher Art geltend gemacht werden.

